


ЭКСПЛИКАЦИЯ:

- 1 ПРИДЕЛЫ ХРАМА / НЕФЫ /
- 2 ГЛАВНЫЙ АЛТАРЬ
- 3 МАЛЫЙ АЛТАРЬ
- 4 СЛУЖЕБНОЕ ПОМЕЩЕНИЕ
- 5 ПОДСОБНОЕ ПОМЕЩЕНИЕ
- 6 НИША СЛУЖЕБНАЯ
- 7 КАДОВАЯ ИНВЕНТАРЬ

СОЮЗ АРХИТЕКТОРОВ		АРХИТЕКТУРНО-ПРОЕКТНАЯ МАСТЕРСКАЯ ЧОСА	
СССР		ЗАКАЗЧИК: ЦЕРКОВНЫЙ СОВЕТ Симоновской церкви	
ОБЪЕКТ: Реконструкция и ремонт Церкви в Калининском районе г. Челябинска			
СТАДИЯ: ТЕХНО-РАБОЧИЙ ПРОЕКТ			
ПЛАН 1 ^{го} ЭТАЖА		ДИРЕКТОР БРИГАДИР АВТОРЫ ПРОЕКТА	
ИНВ. № № ЧЕРТ. № ЛИСТА ДАТА		ИСПОЛНИТЕЛЬ	
2/87 КС-6 VI.87		ТОКАРЕВ БУРОВ ТОКАРЕВ	
М 1:100		СОГЛАСОВАНО:	

1 этаж
План на отм. 0,00

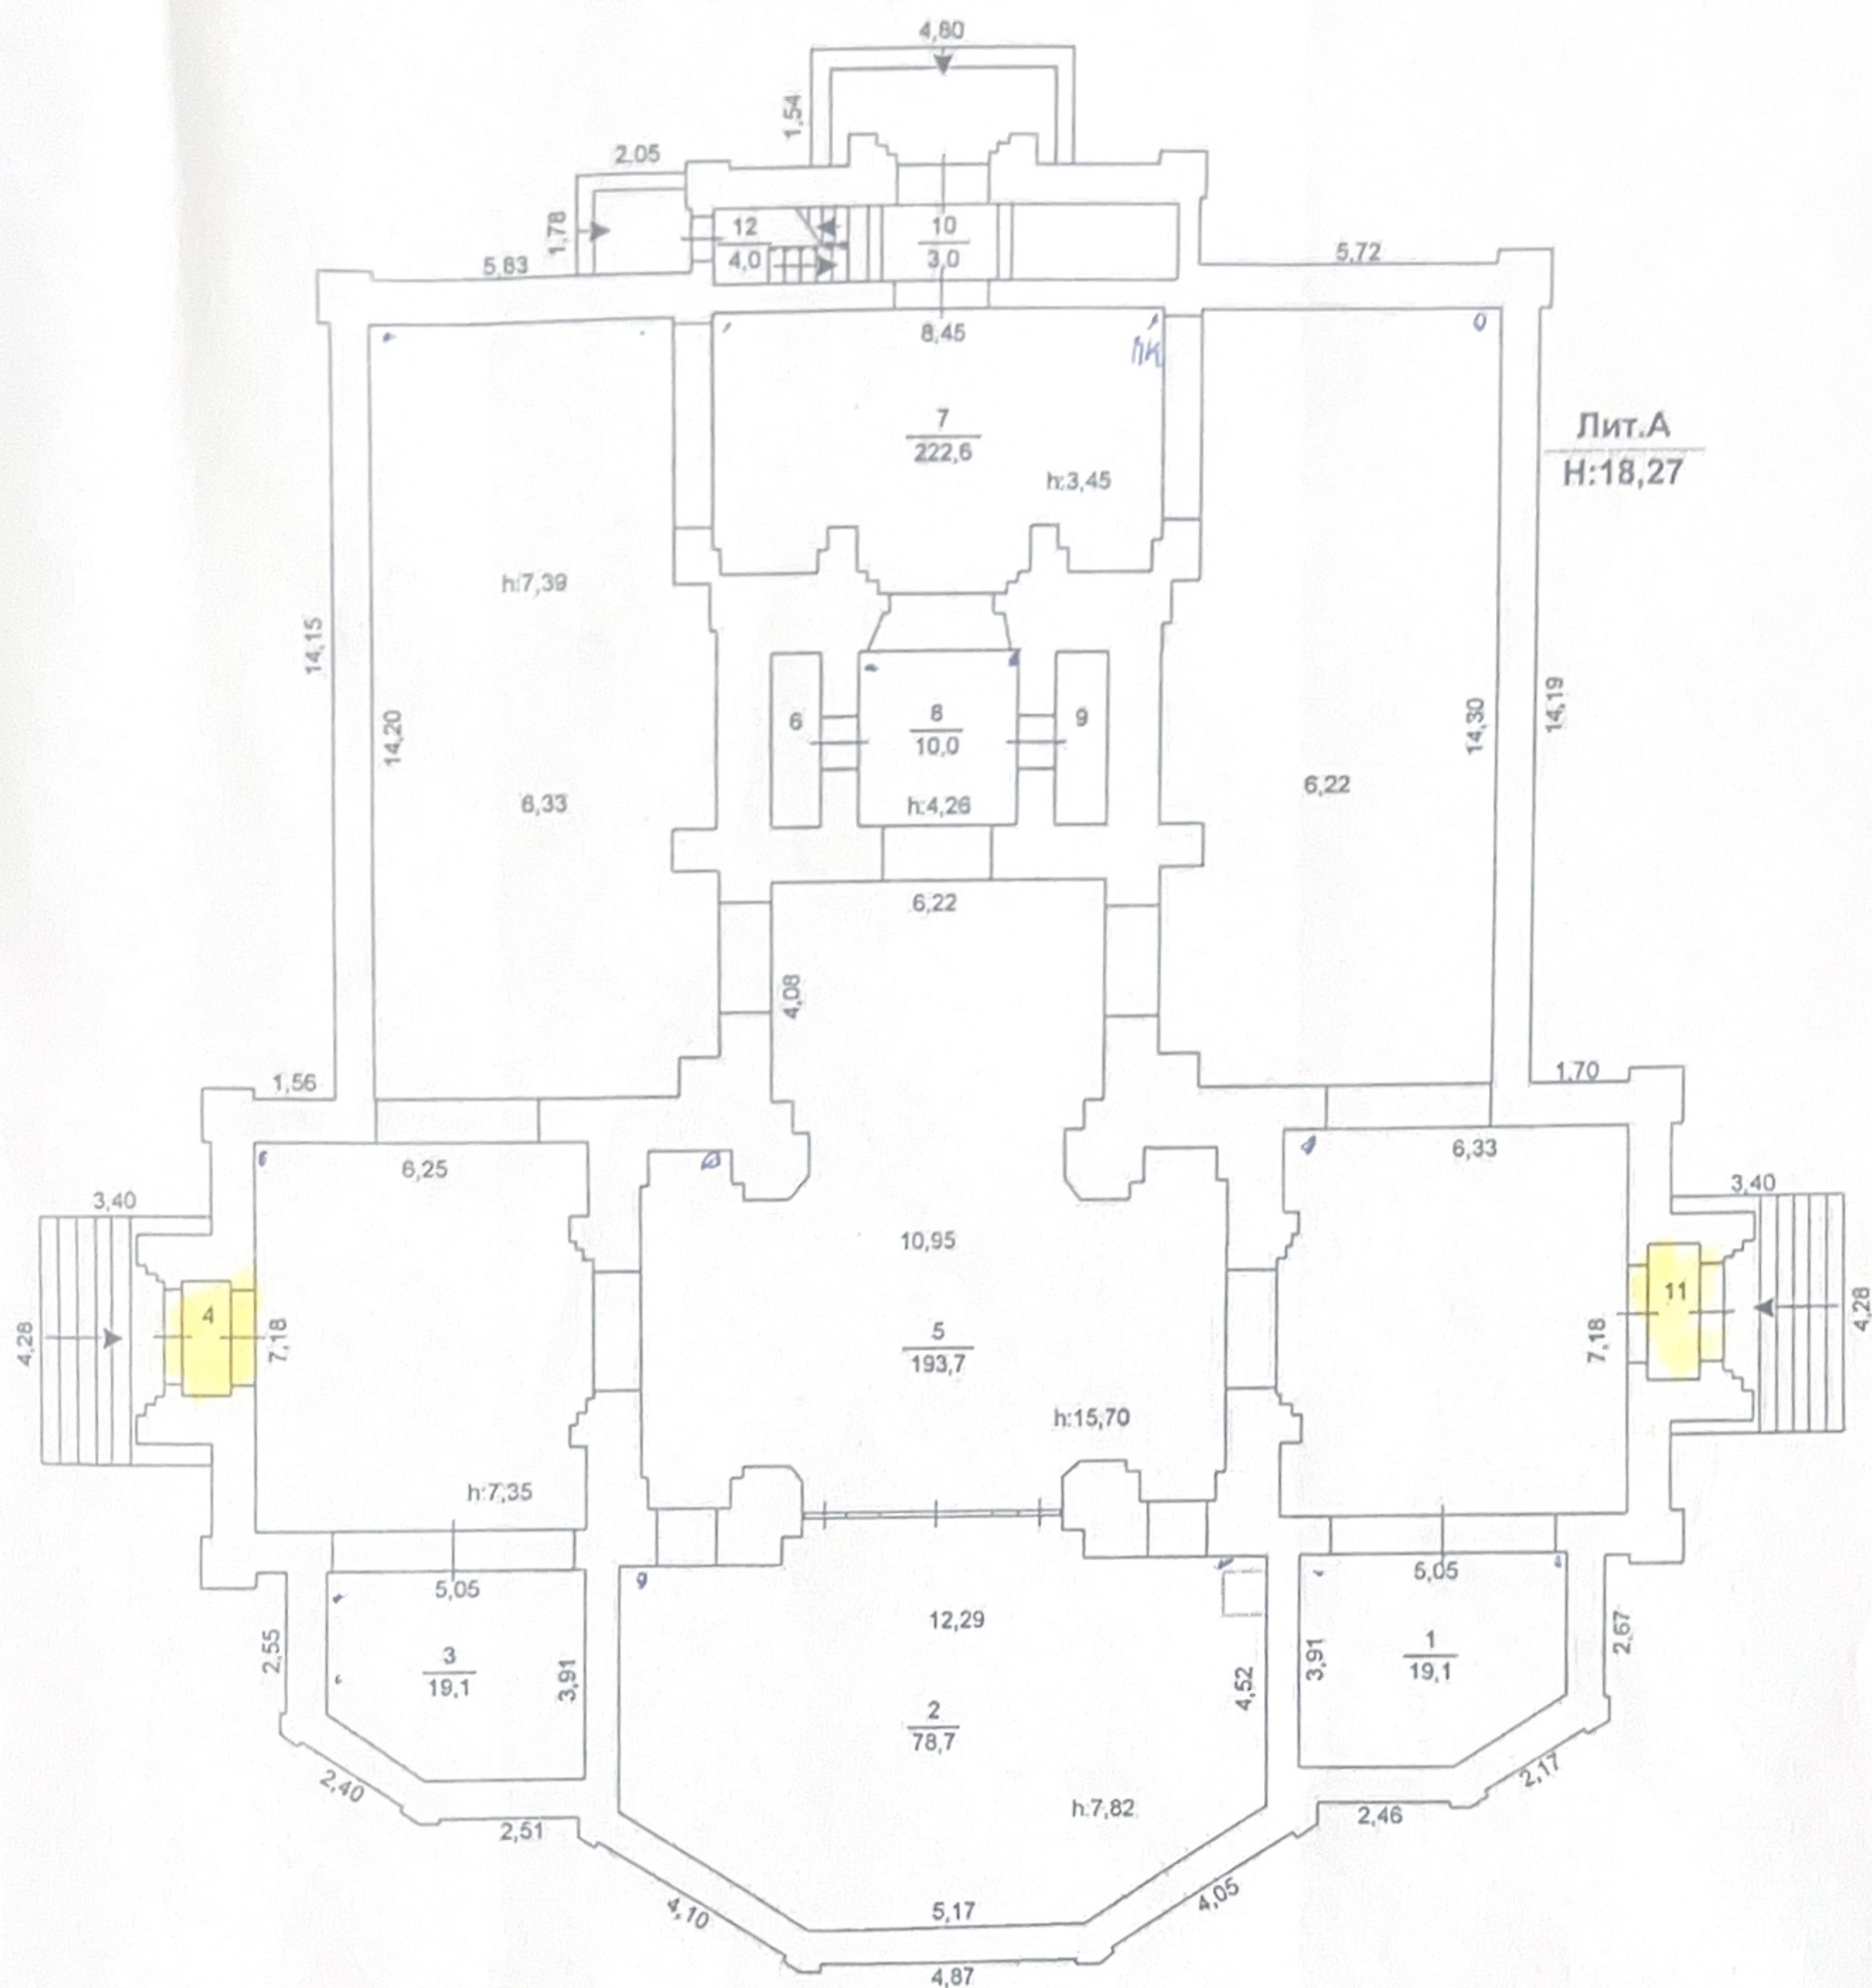

ул. Кыштымская, 32

ОГУП "Обл. ЦТИ" Челябинское управление			РФ
Лист №	г. Челябинск Позэтажный план на лит.А по ул.Кыштымской, 32		Масштаб 1:200
Дата	Исполнитель	Ф.И.О.	Подпись
23.06.09	Инженер,техник	Ализарова М.В.	<i>[Signature]</i>
	Нач.отдела	Медведева Т.И.	<i>[Signature]</i>
	Руководитель	Сатыбалдин А.Ф.	<i>[Signature]</i>